

Comune di Modugno
Ufficio Urbanistica
Al. N. 328
19 GEN 2000

PIANO REGOLATORE GENERALE

DICEMBRE 1999

ELABORATO ADEGUATO ALLE PRESCRIZIONI DELLA DEL. G.R. n. 5105 del 21.11.1995 E ALLE VARIANTI DI VIABILITA' ESISTENTI

dott. ing. Federico Cardanobile
prof. ing. Domenico De Salvia



5.1. COMPARTI EDIFICATORI



N.B.: LE ZONE SOGGETTE AD ADEGUAMENTO SONO INDICATE NELLE TAVOLE DELLA SERIE 2. "VIABILITA'".

LA PRESENTE TAVOLA E' VALIDA, SINO AI FINI DELLA PERIMETRAZIONE DEI COMPARTI DI TIPO A, B E C.


PER LA DISCIPLINA DELLE AREE INCLUSE NEI COMPARTI DI TIPO A E C SI RINVIA ALLE PRESCRIZIONI DI CUI ALLA DELIBERAZIONE REGIONALE N. 5105 DEL 21/11/1995, RIPORTATE NELLE TAVOLE 4.

LA PRESENTE TAVOLA SOSTITUISCE LA TAVOLA 5.1 "COMPARTI EDIFICATORI" DEL MARZO 1985, ADEGIATA NEL FEBBRAIO 1995 ALLE PRESCRIZIONI DELLA DELIBERAZIONE GIUNTA REGIONALE N. 5110 DEL 29/94

1	2
3	4
5	6
	7

1:2497000

1:2497000

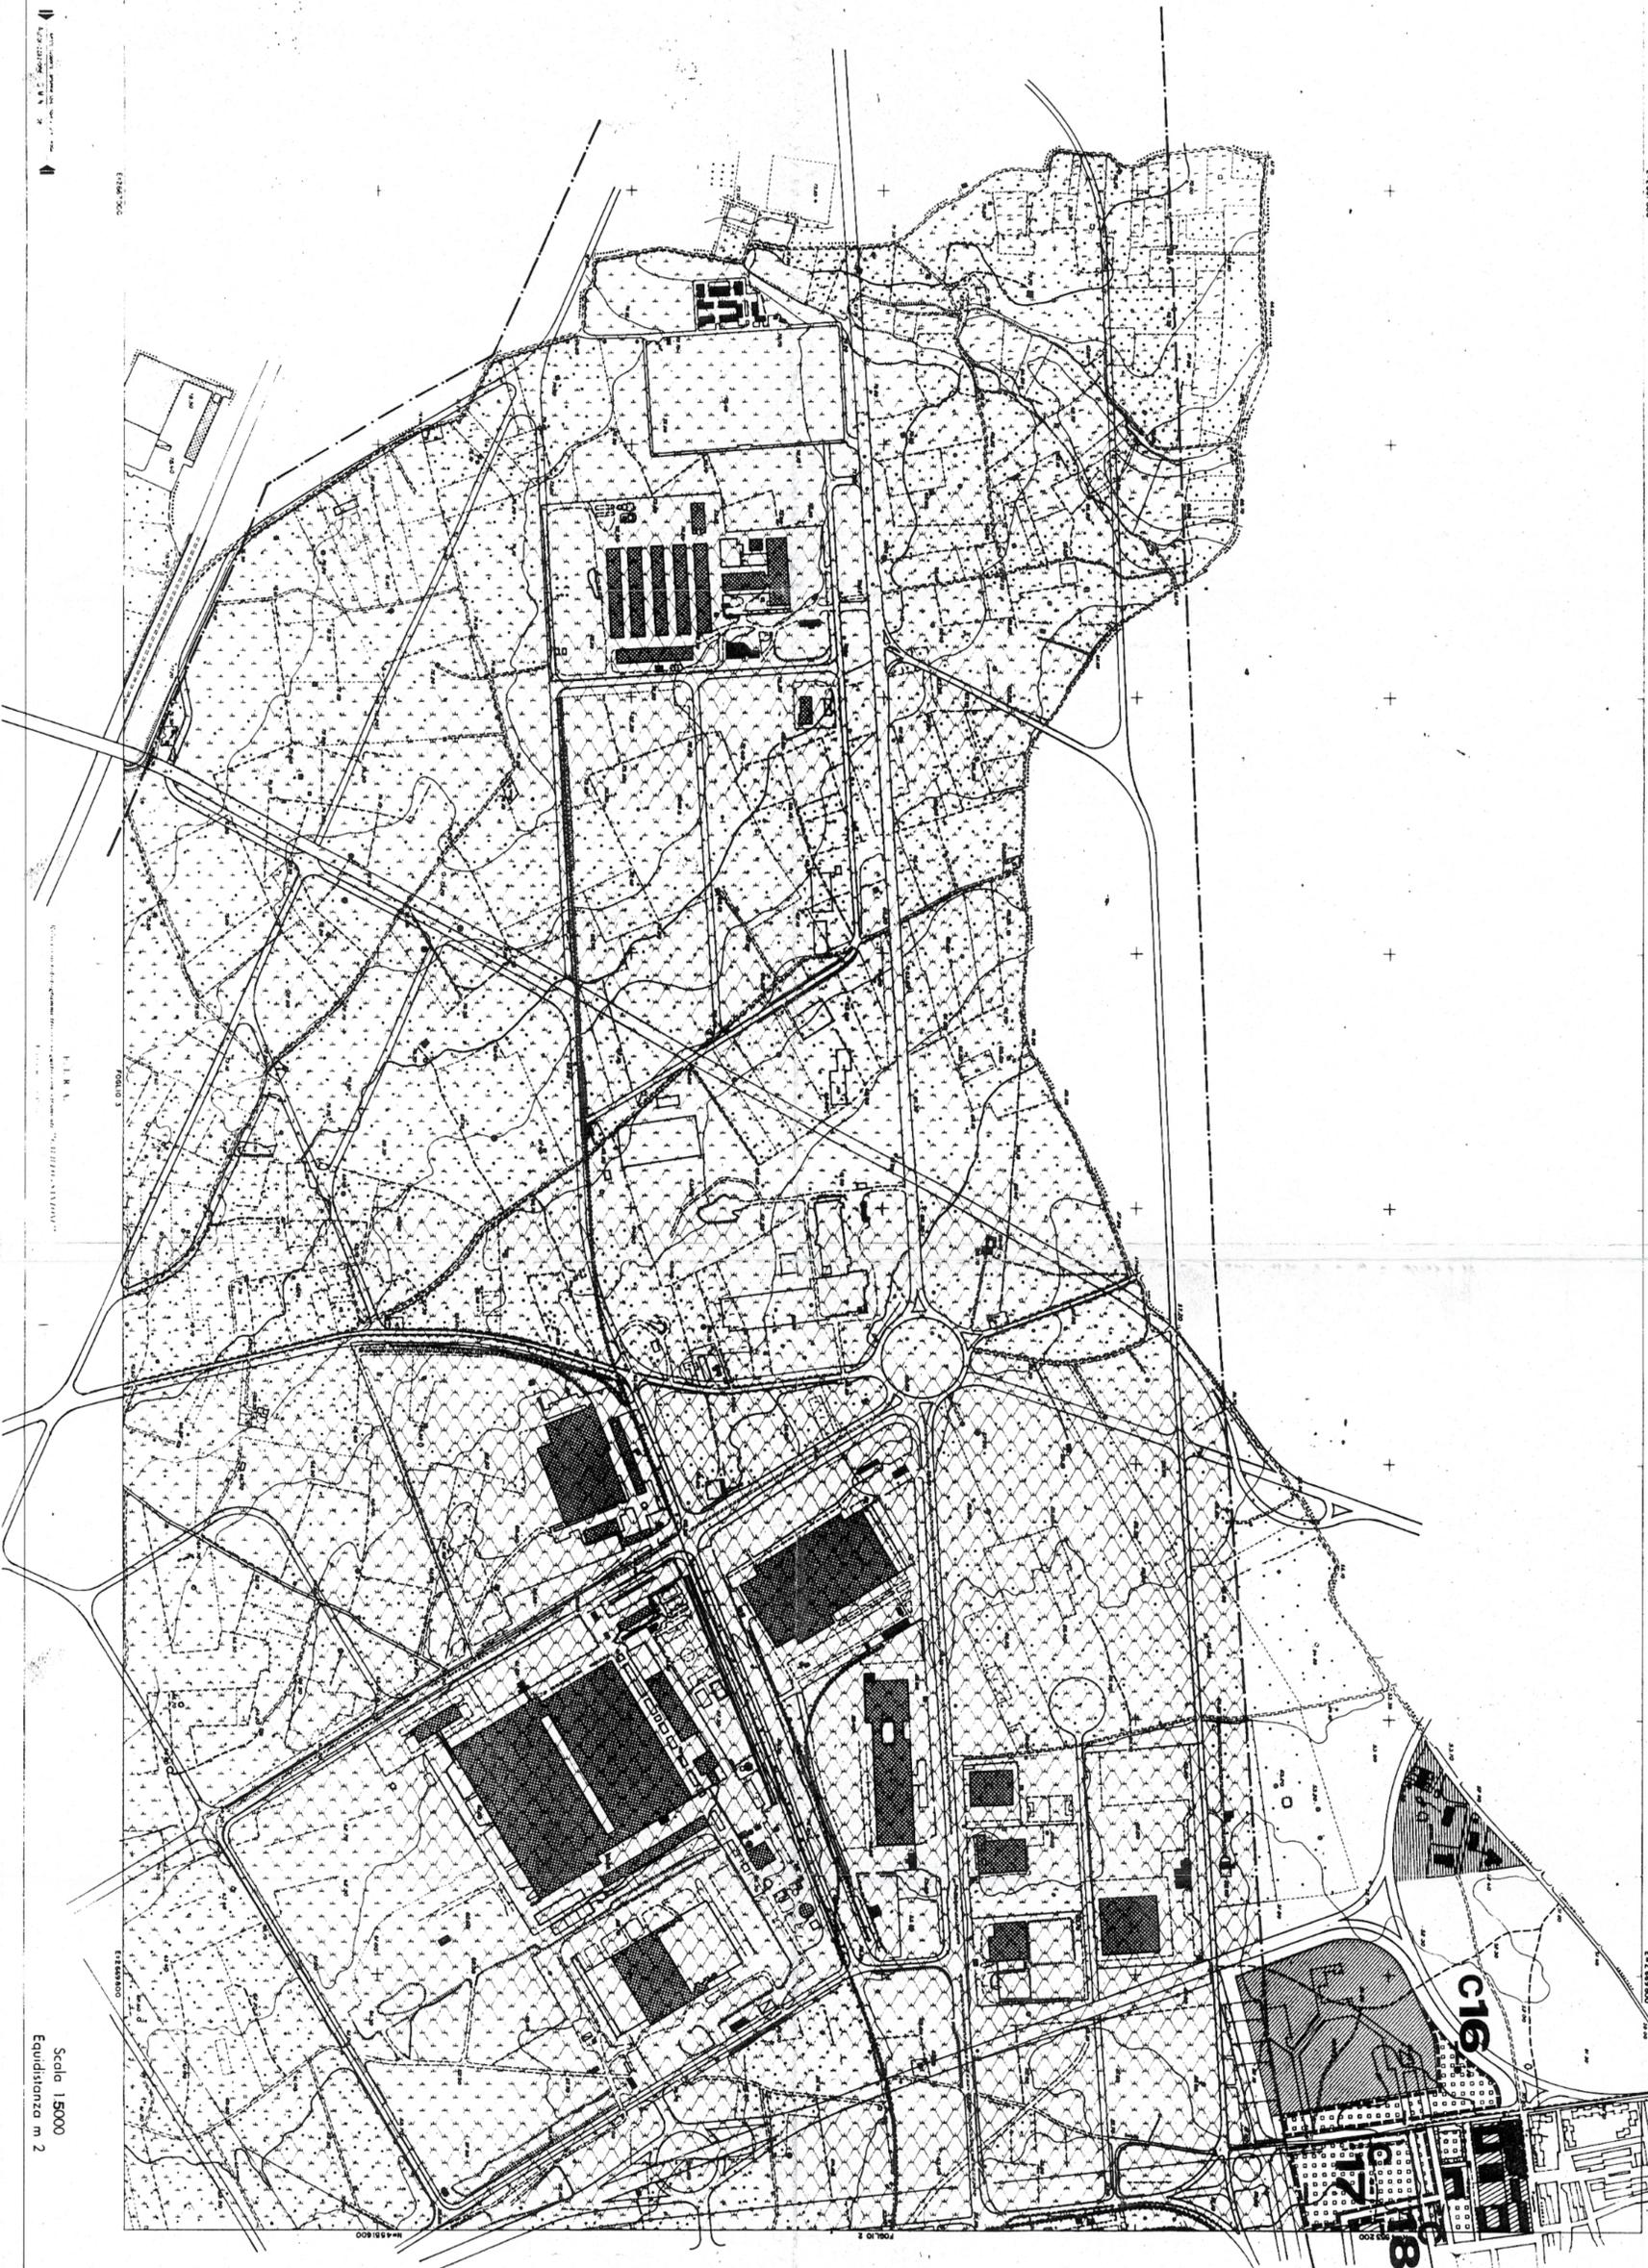

PIANO REGOLATORE GENERALE - COMPARTI EDIFICATORI - TAVOLA 5.1

Scala 1:5000
Equidistanza m. 2