



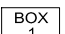
COMUNE DI MODUGNO

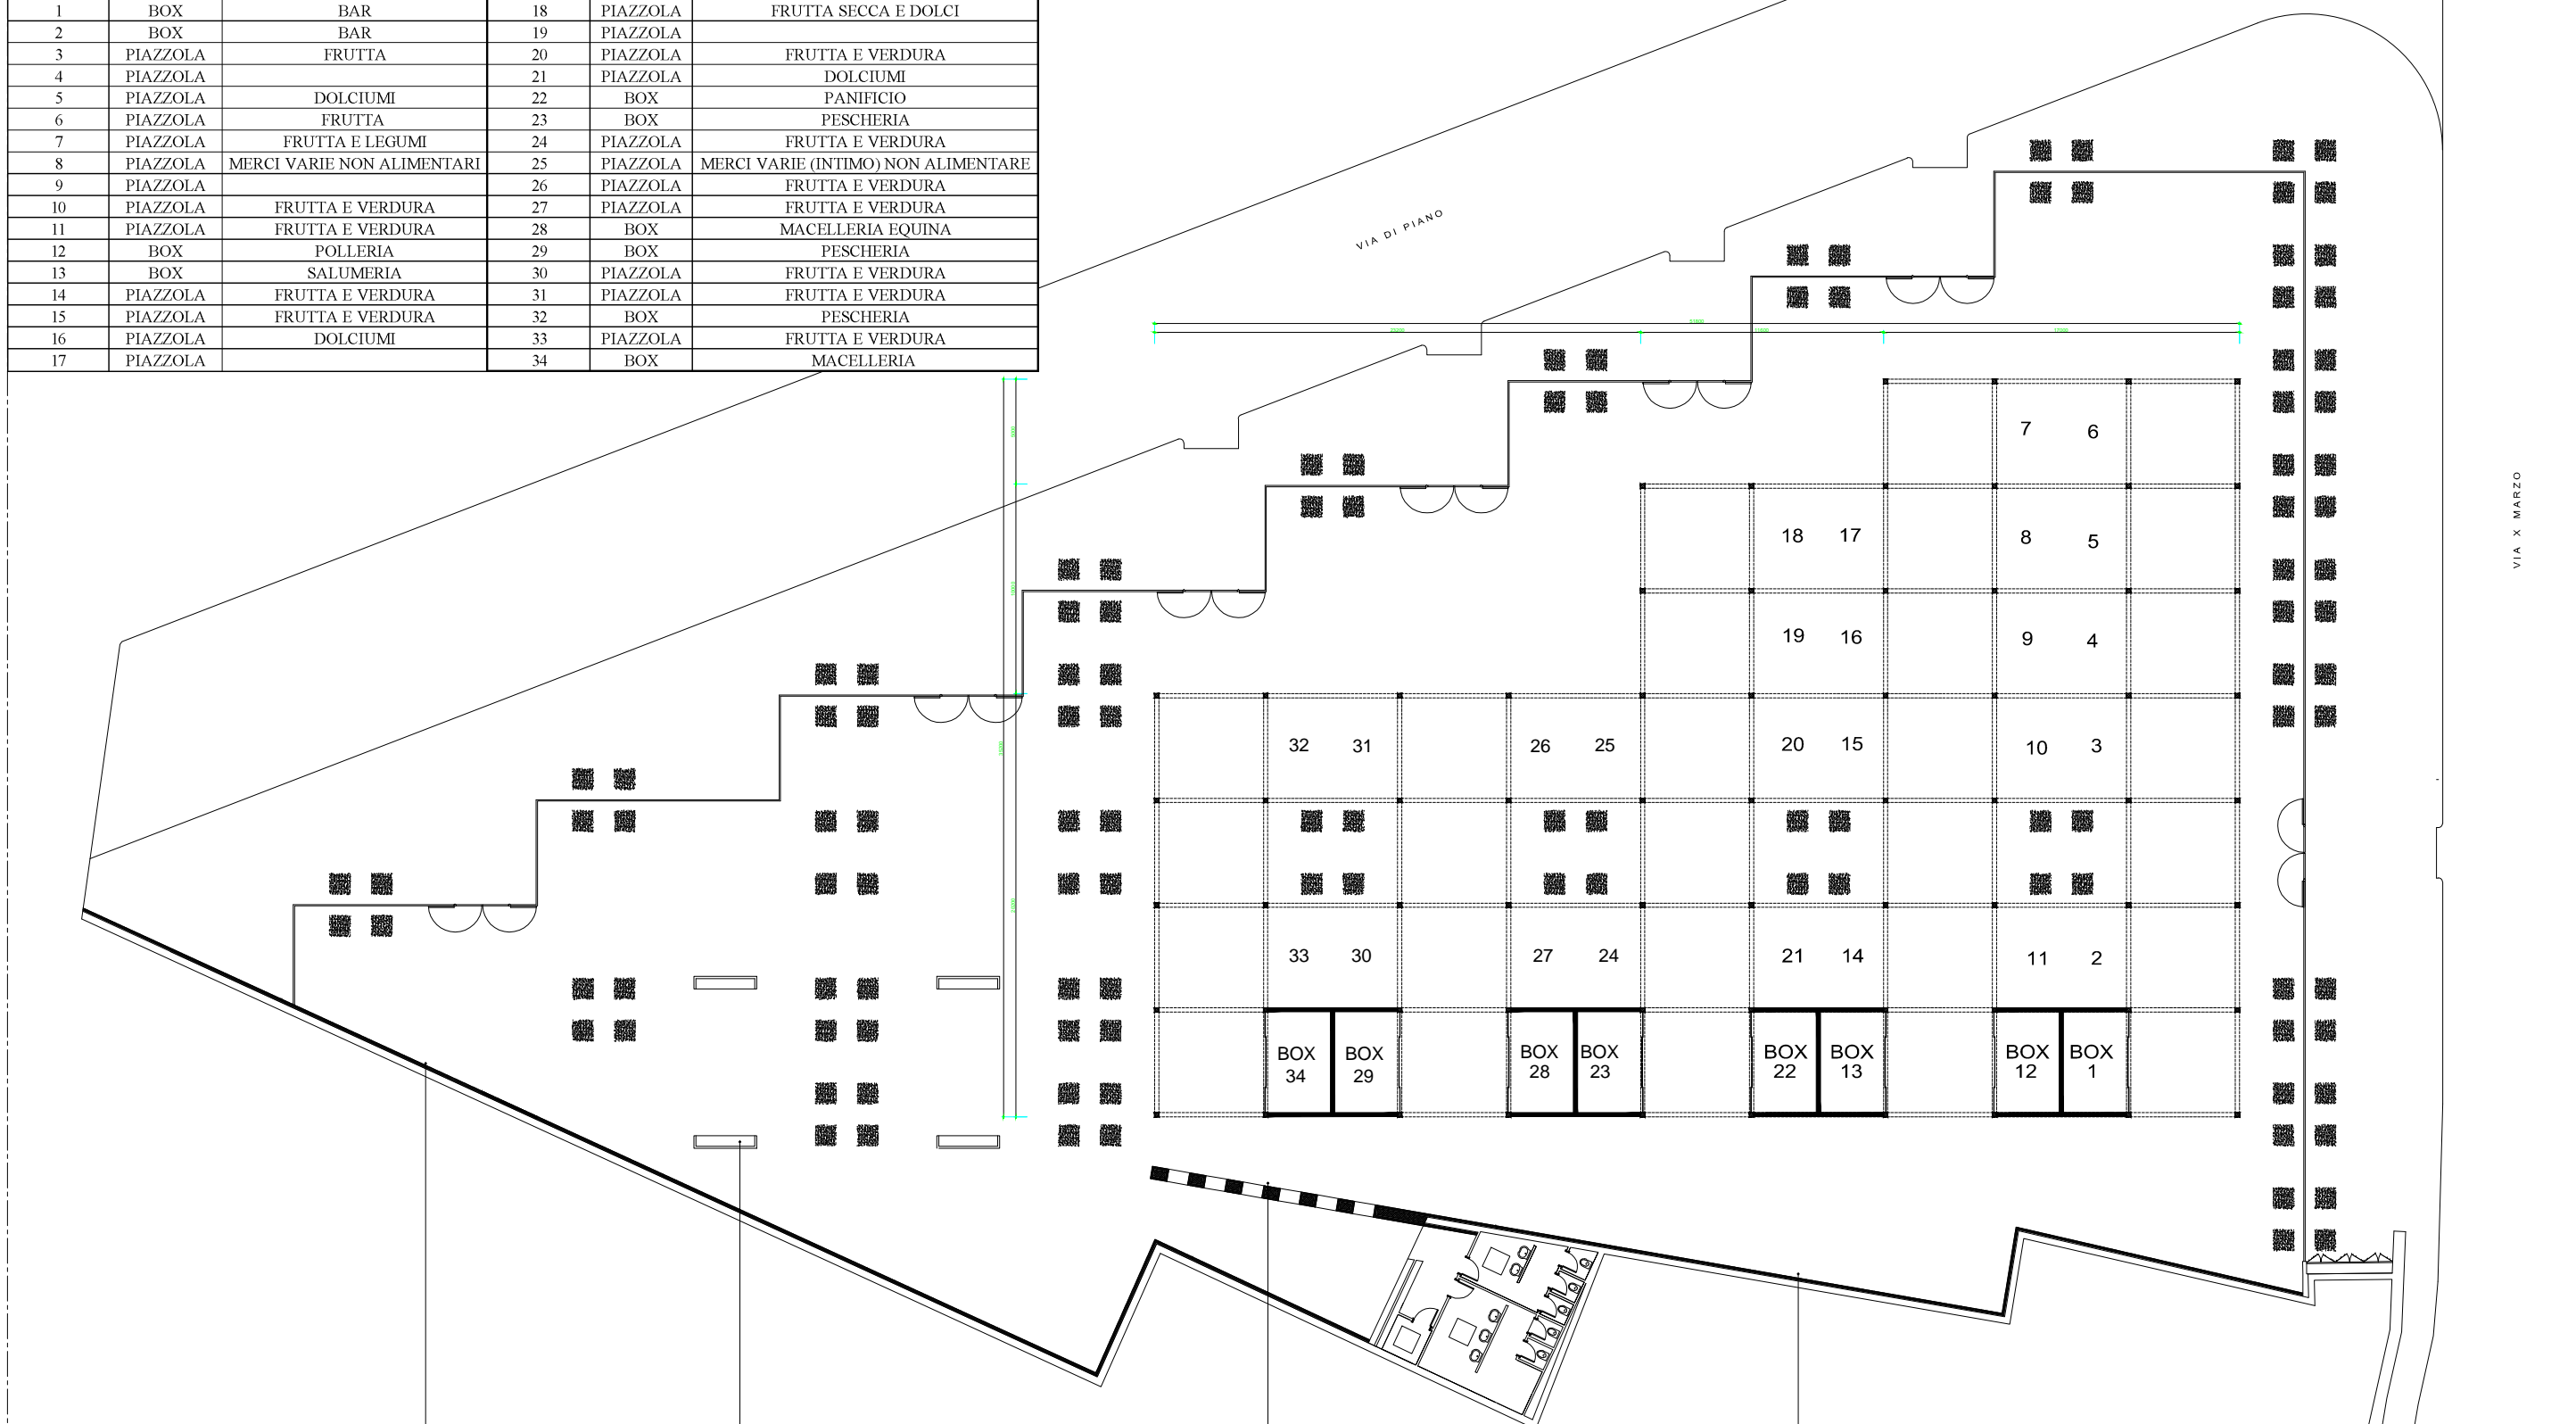


TAVOLA 2  
MERCATO COPERTO GIORNALIERO DI VIA X MARZO

NUMERO POSTEGGIO	TIPO POSTEGGIO	TIPOLOGIA MERCEOLOGICA	NUMERO POSTEGGIO	TIPO POSTEGGIO	TIPOLOGIA MERCEOLOGICA
1	BOX	BAR	18	PIAZZOLA	FRUTTA SECCA E DOLCI
2	BOX	BAR	19	PIAZZOLA	
3	PIAZZOLA	FRUTTA	20	PIAZZOLA	FRUTTA E VERDURA
4	PIAZZOLA		21	PIAZZOLA	DOLCIUMI
5	PIAZZOLA	DOLCIUMI	22	BOX	PANIFICIO
6	PIAZZOLA	FRUTTA	23	BOX	PESCHERIA
7	PIAZZOLA	FRUTTA E LEGUMI	24	PIAZZOLA	FRUTTA E VERDURA
8	PIAZZOLA	MERCI VARIE NON ALIMENTARI	25	PIAZZOLA	MERCI VARIE (INTIMO) NON ALIMENTARE
9	PIAZZOLA		26	PIAZZOLA	FRUTTA E VERDURA
10	PIAZZOLA	FRUTTA E VERDURA	27	PIAZZOLA	FRUTTA E VERDURA
11	PIAZZOLA	FRUTTA E VERDURA	28	BOX	MACELLERIA EQUINA
12	BOX	POLLERIA	29	BOX	PESCHERIA
13	BOX	SALUMERIA	30	PIAZZOLA	FRUTTA E VERDURA
14	PIAZZOLA	FRUTTA E VERDURA	31	PIAZZOLA	FRUTTA E VERDURA
15	PIAZZOLA	FRUTTA E VERDURA	32	BOX	PESCHERIA
16	PIAZZOLA	DOLCIUMI	33	PIAZZOLA	FRUTTA E VERDURA
17	PIAZZOLA		34	BOX	MACELLERIA

LEGENDA

-  FIORIERE
-  N. 26 BOX TIPO APERTO DA 19,24 mq
-  N. 08 BOX TIP CHIUSO DA 19,26 mq



RIVESTIMENTO IN LASTRE DI TUFO DEL MURO PERIMETRALE CONFINANTE CON IL CONVENTO

PANCHINE

REALIZZAZIONE DI SCHERMO-GRATA PER ACCESSO AI SERVIZI

RIVESTIMENTO IN LASTRE DI TUFO DEL MURO PERIMETRALE CONFINANTE CON IL CONVENTO

VIA X MARZO