


.....omissis.....


ART.3 - ZONE DI COMPLETAMENTO DEL TIPO B1, B2, B3.  
IN QUESTE ZONE, OLTRE CHE AD ESSERE CONSENTITE EDIFICAZIONI DELLE AREE LIBERE SONO PERMESSE ANCHE DEMOLIZIONI E RICOSTRUZIONI, QUESTE ULTIME A CONDIZIONE CHE SI PROCEDA AL TRASVERSO AD ADOZIONE DI UN PRODOTTO CONVENIENTE L'URAGIONE CUI RACIANDO SEQUITO UNA O PIU' LOTTIZZAZIONE...

- INDICE DI FABBRICABILITA' FONDIARIA, ZONA B1, m2/mq 3500 - ZONA B2, m2/mq 2500 - ZONA B3, m2/mq 1500
- RAPPORTO DI COPERTURA, ZONA B1, m2/mq 50% - ZONA B2, m2/mq 40% - ZONA B3, m2/mq 30%
- ALTEZZA MASSIMA, ZONA B1, m 18,00 - ZONA B2, m 14,00 - ZONA B3, m 10,00
- DISTANZA TRA FABBRICATI, SEMISOMMA DELLE ALTEZZE DEI FABBRICATI PROSPICIENTI CON MINIMO DI 5,00...

.....omissis.....

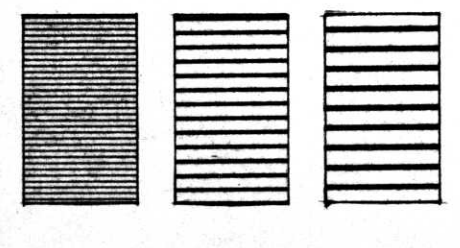

ZONA OMOGENEA B 1
ZONA OMOGENEA B 2
ZONA OMOGENEA B 3

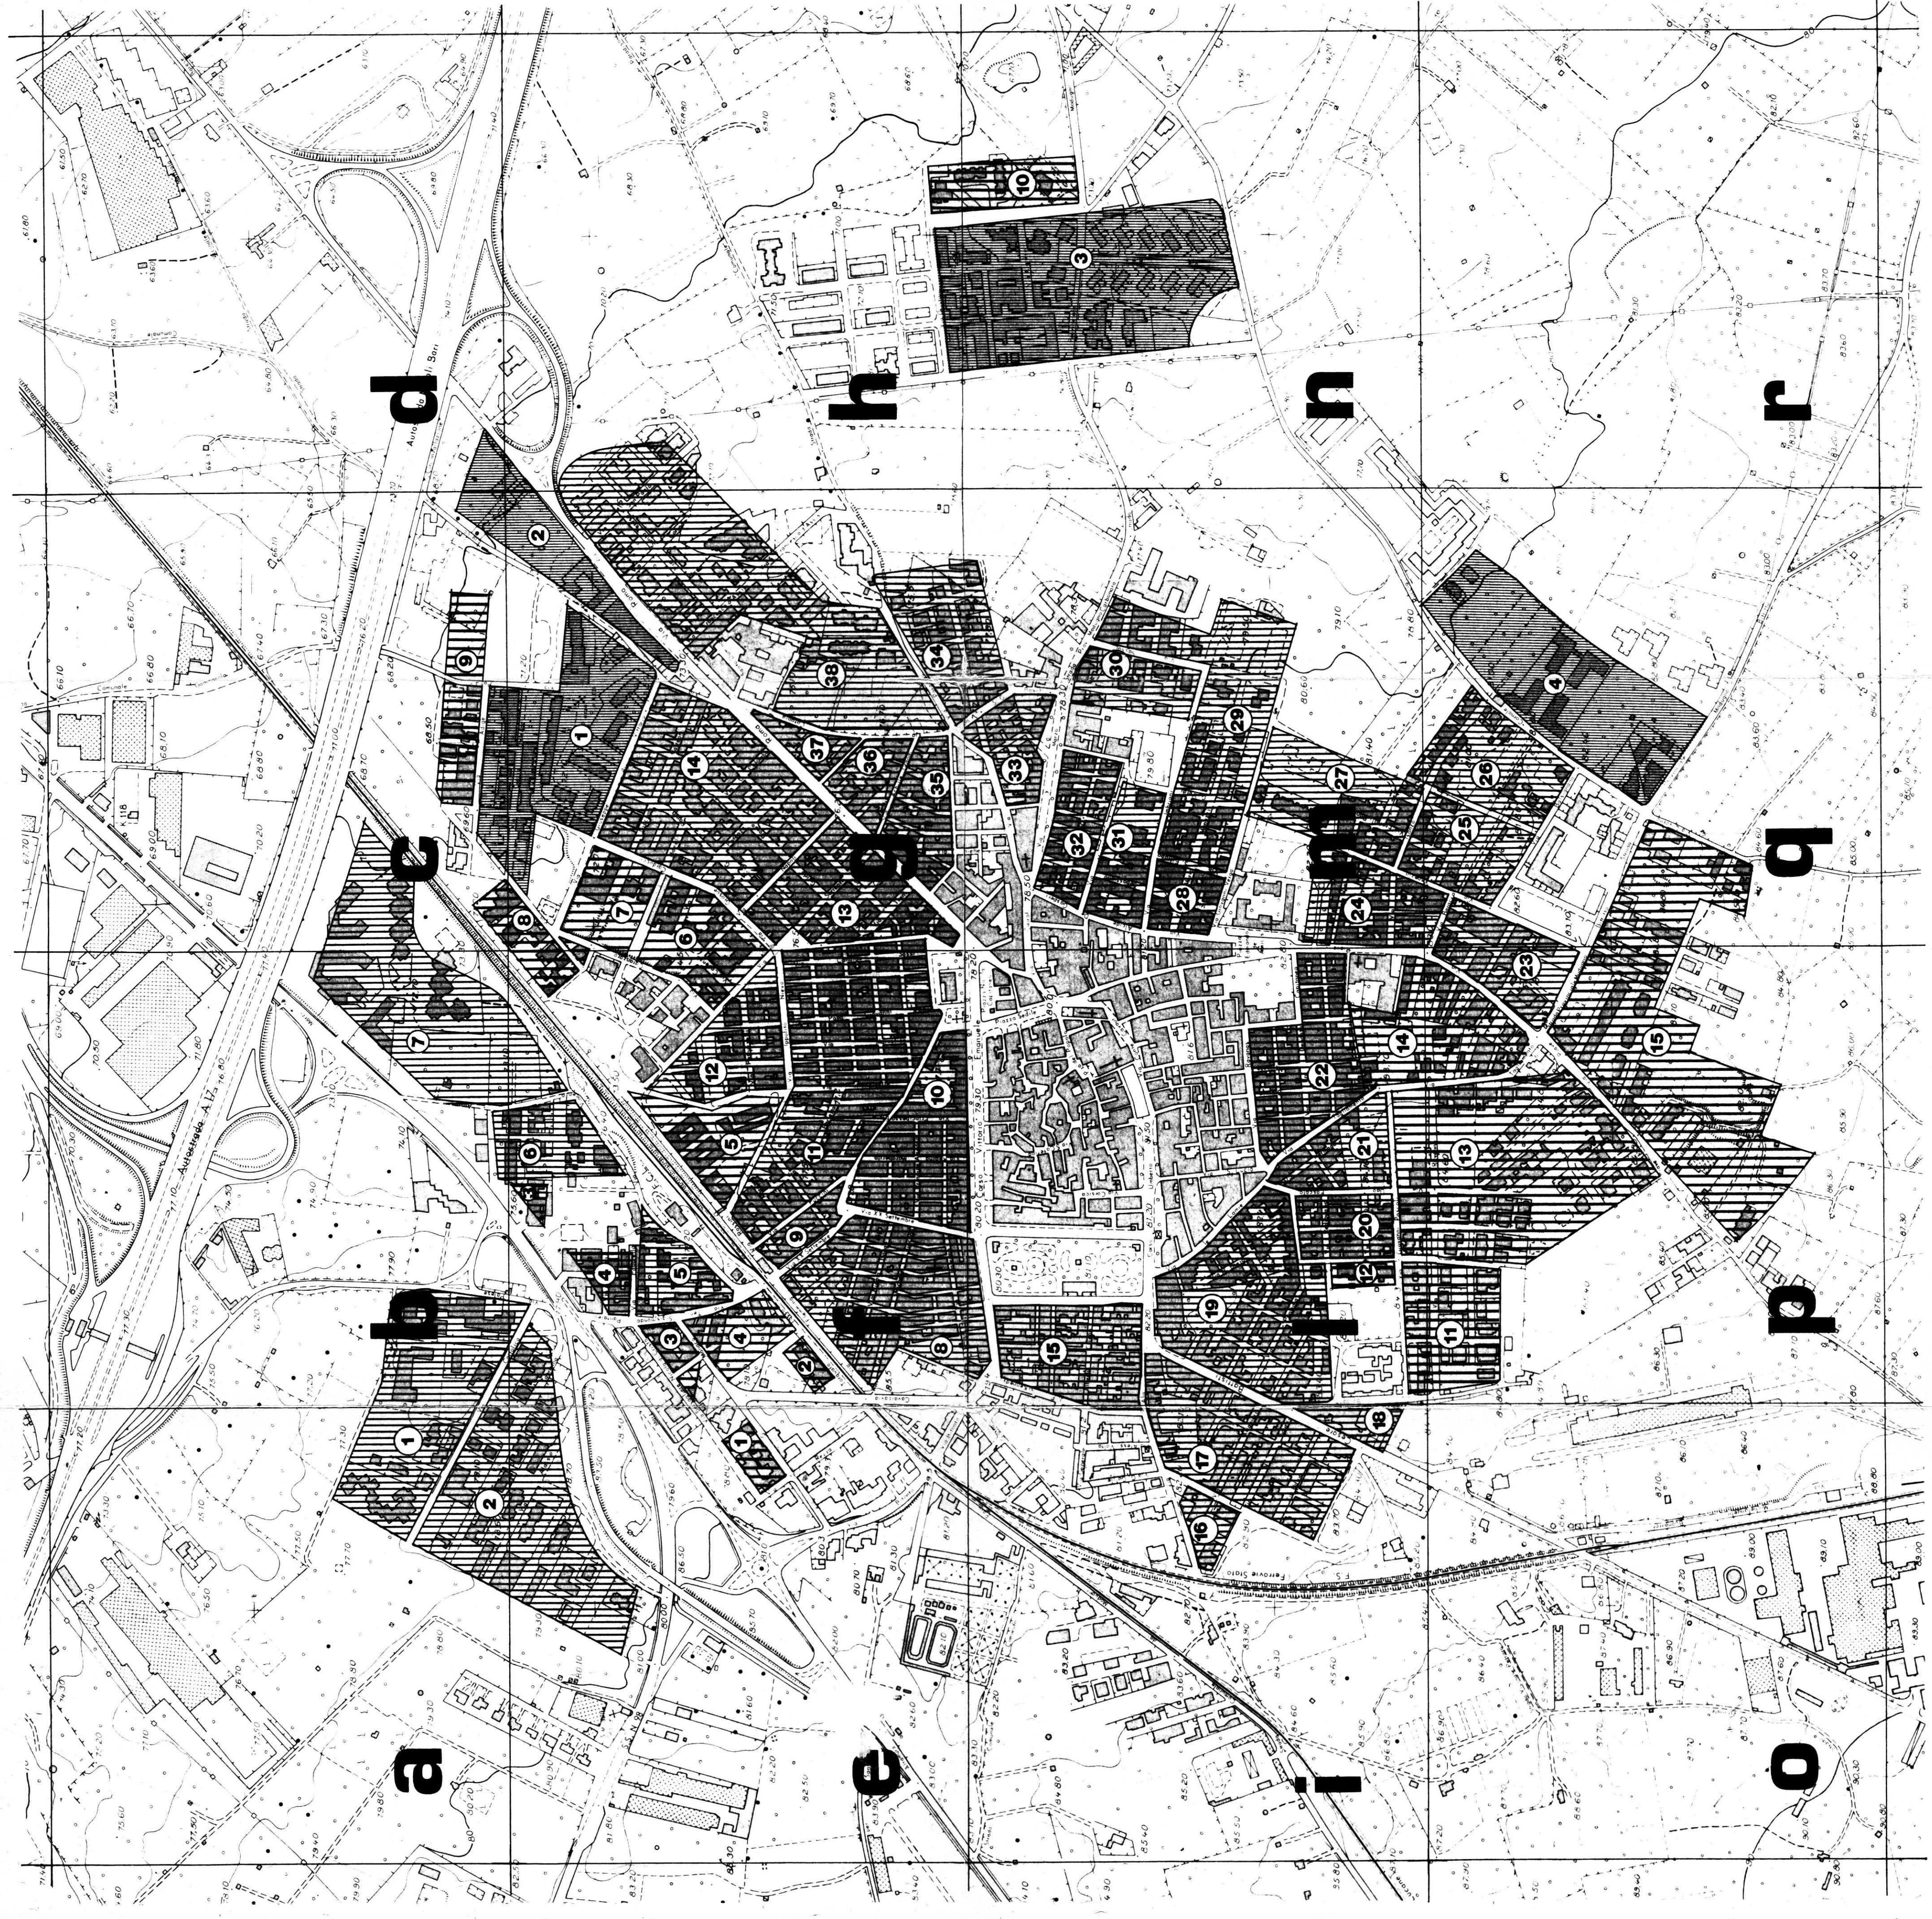

COMUNE DI MODUGNO (BARI)

STUDIO PARTICOLAREGGIATO DELLE AREE EDIFICATE ESISTENTI
ZONE B1, B2, B3 DEL P.F.
(C.R. PUGLIA n. 344/4.5.1972)
(D.R. PUGLIA n. 633/16.3.1977)

1 STRALCIO PROGRAMMA DI FABBRICAZIONE VIGENTE: PERIMETRAZIONE E NORMATIVE ZONE B1 - B2 - B3
QUADRO D'UNIONE 1:4000

PROGETTAZIONE : PROF. ING. GIOVANNI FUZIO - DOTT. ING. GIOVANNI PENTASUGLIA - DOTT. ARCH. ANTONIO GUERO.
COLLABORAZIONE : DOTT. ING. VINCENZO DI SALVATORE - DOTT. ARCH. ANGELO TURCHIANO.